



## Схема гидравлическая принципиальная котла КВ-ГМ-11,63-150Н

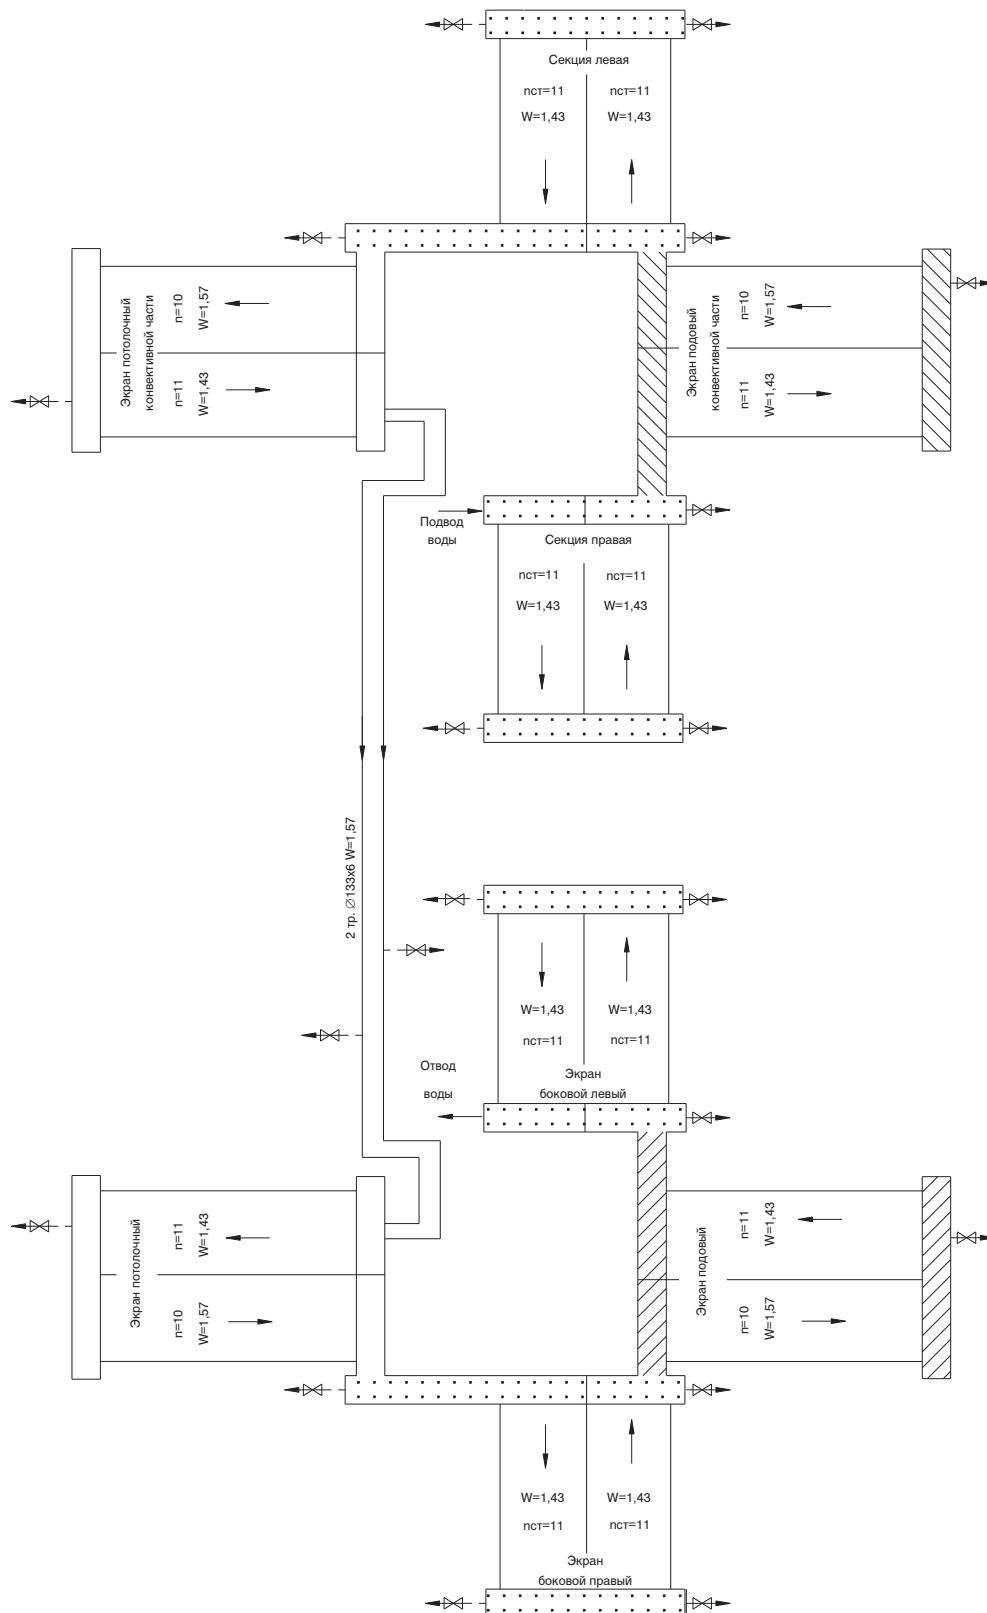

## Условные обозначения

	Движение воды		Нижние коллекторы
	Воздух		Дренажный вентиль
	Перепускные трубы		Воздушный вентиль
	Вертикальные коллекторы		Верхние коллекторы

Схема гидравлическая принципиальная котла КВ-ГМ-11,63-115Н

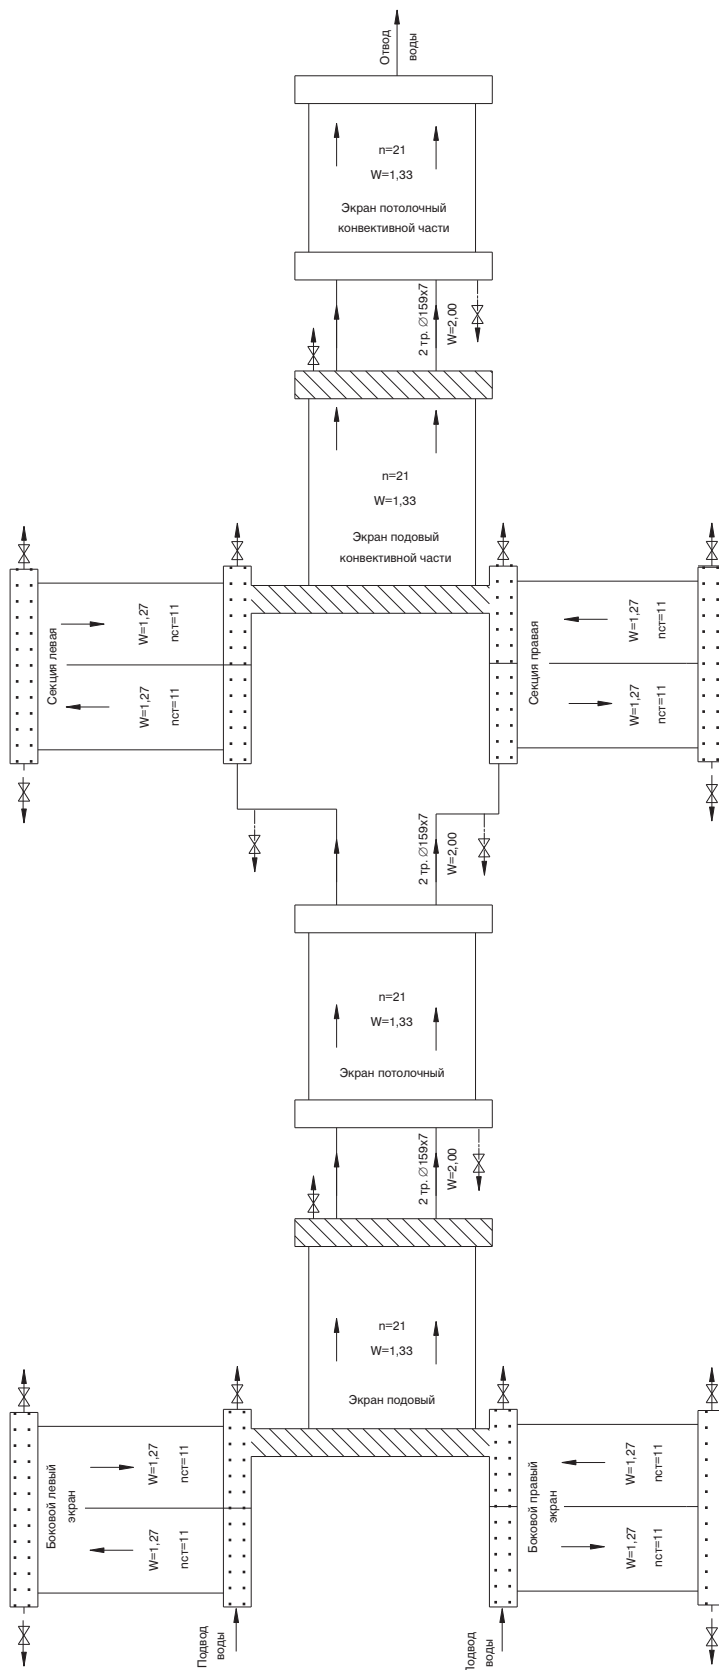

Условные обозначения

- |        |                         |  |                    |
|--------|-------------------------|--|--------------------|
| -----> | Движение воды           |  | Нижние коллекторы  |
| -----  | Воздух                  |  | Дренажный вентиль  |
| -----> | Перепускные трубы       |  | Воздушный вентиль  |
|        | Вертикальные коллекторы |  | Верхние коллекторы |