


Схема гидравлическая принципиальная котла KB-P-7,56-115

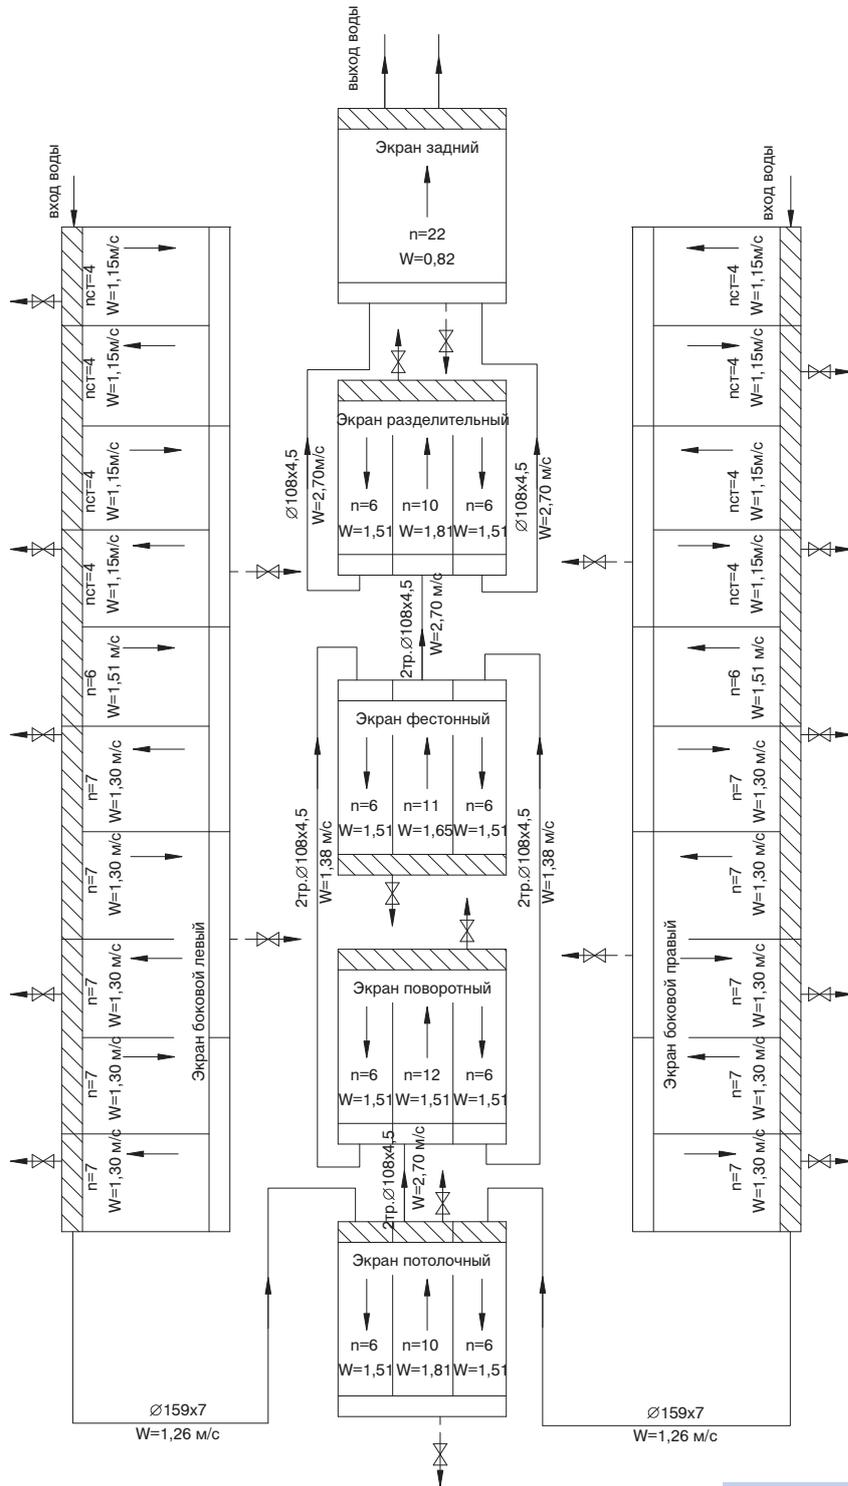

Условные обозначения

- Движение воды
- Воздух
- Верхние коллекторы
- Нижние коллекторы
- Дренажный вентиль
- Воздушный вентиль