Схема гидравлическая принципиальная котла КВ-ГМ-4,65-150

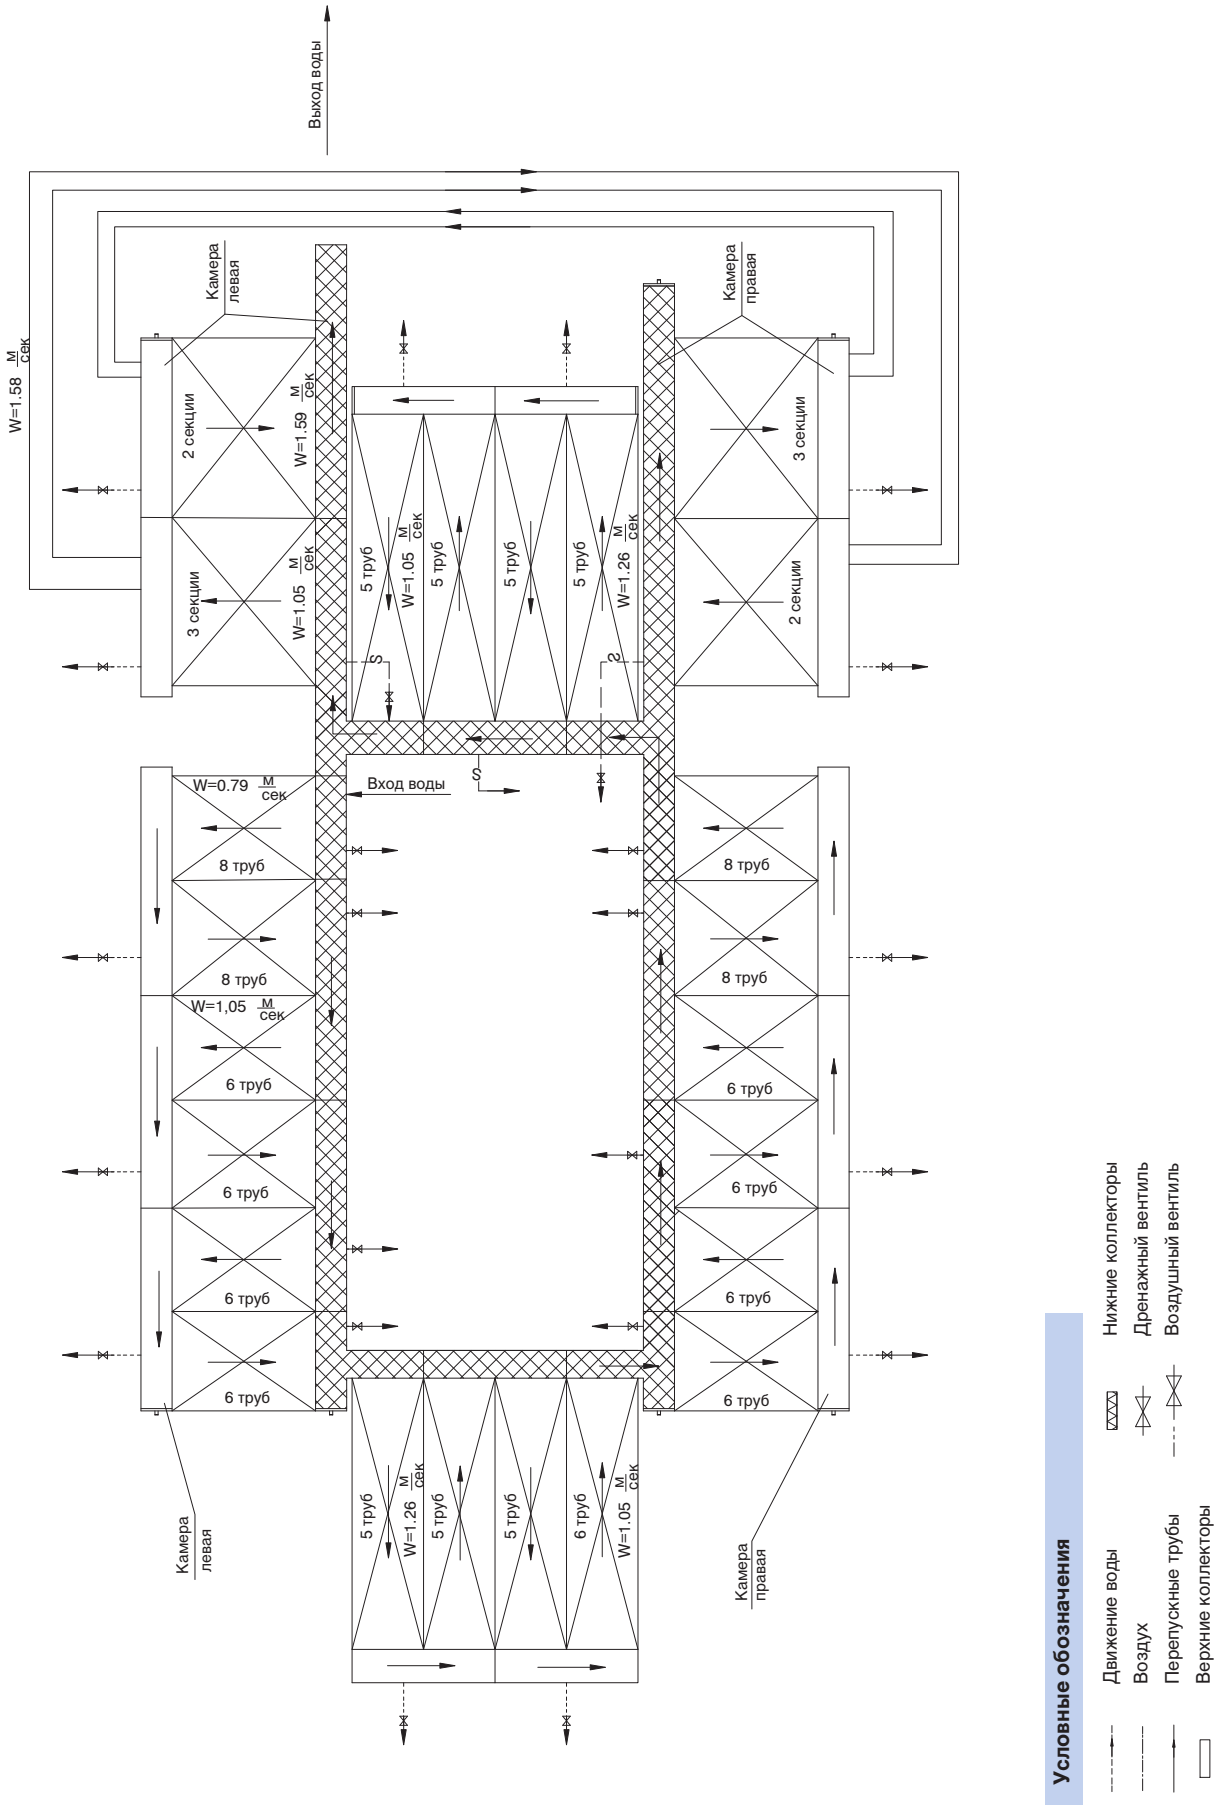

Все права защищены. Воспроизведение, полное или частичное, допускается только с письменного разрешения "Дорогобужкотломаш"

Схема гидравлическая принципиальная котла КВ-ГМ-7,56-150

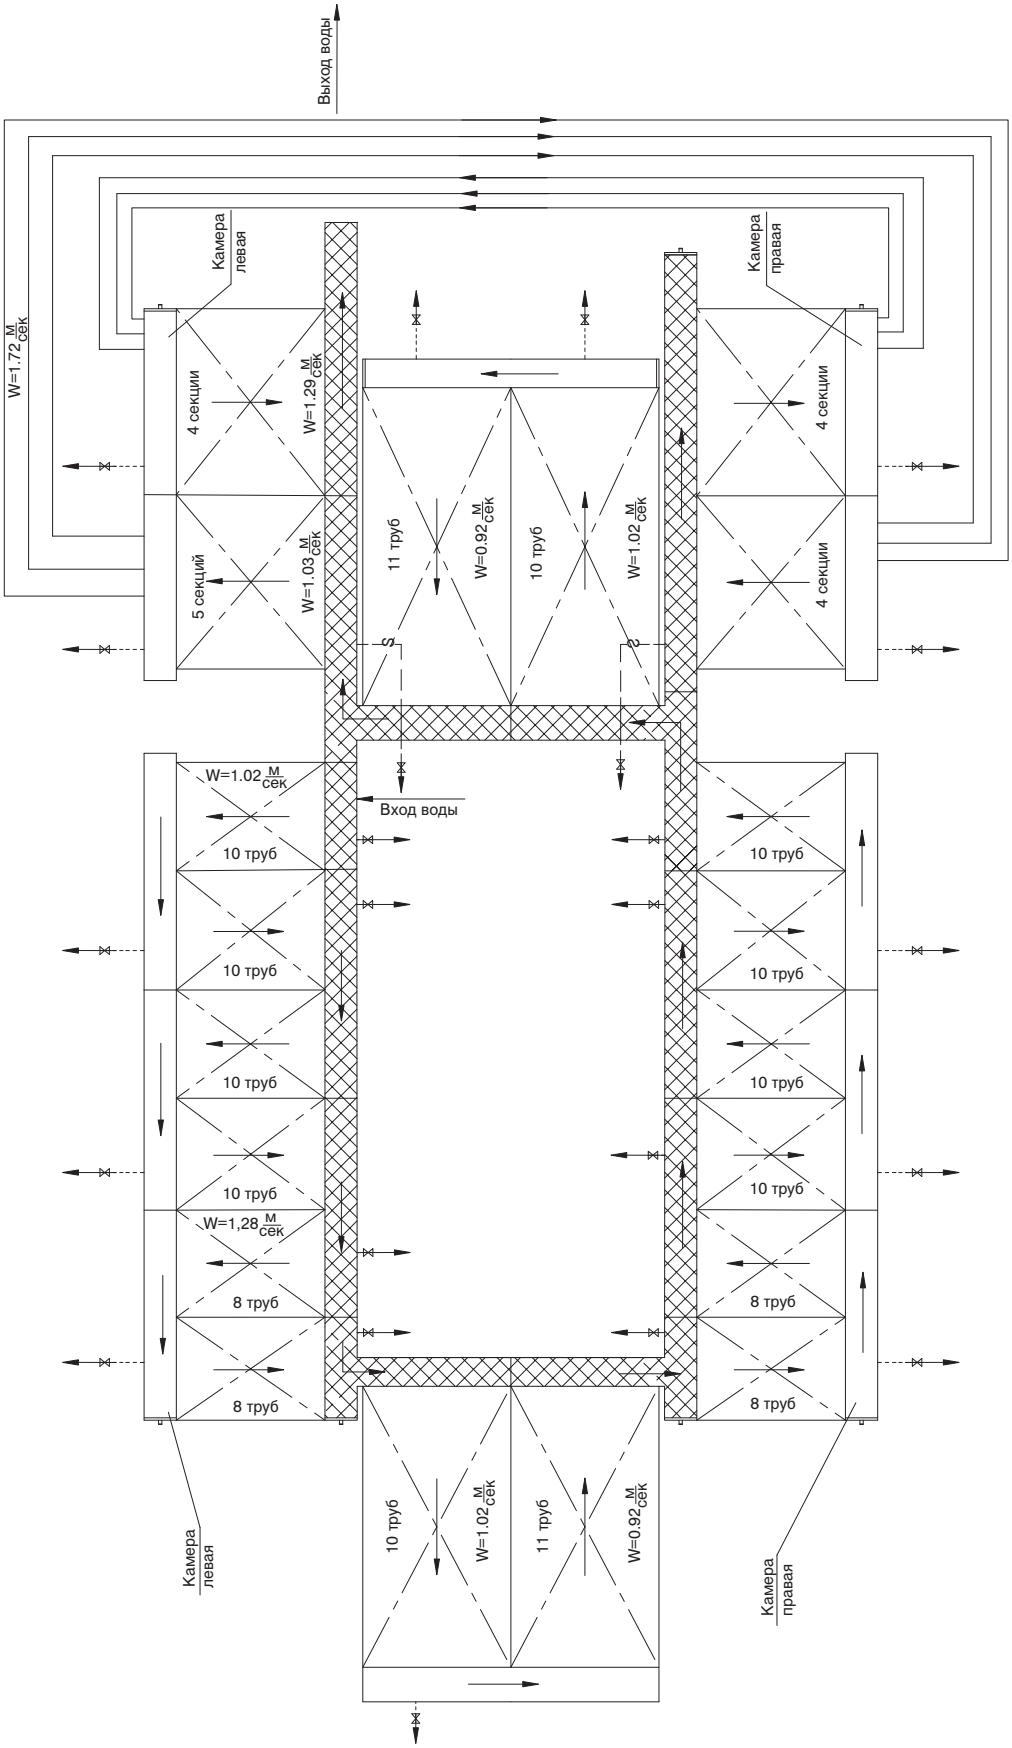

Условные обозначения

- Движение воды
- Воздух
- Перепускные трубы
- Верхние коллекторы
- Нижние коллекторы
- Дренажный вентиль
- Воздушный вентиль

Все права защищены. Воспроизведение, полное или частичное, допускается только с письменного разрешения "Дорогобужкотломаш"