

Схема гидравлическая принципиальная котла КВ-ГМ-7,56-115Н

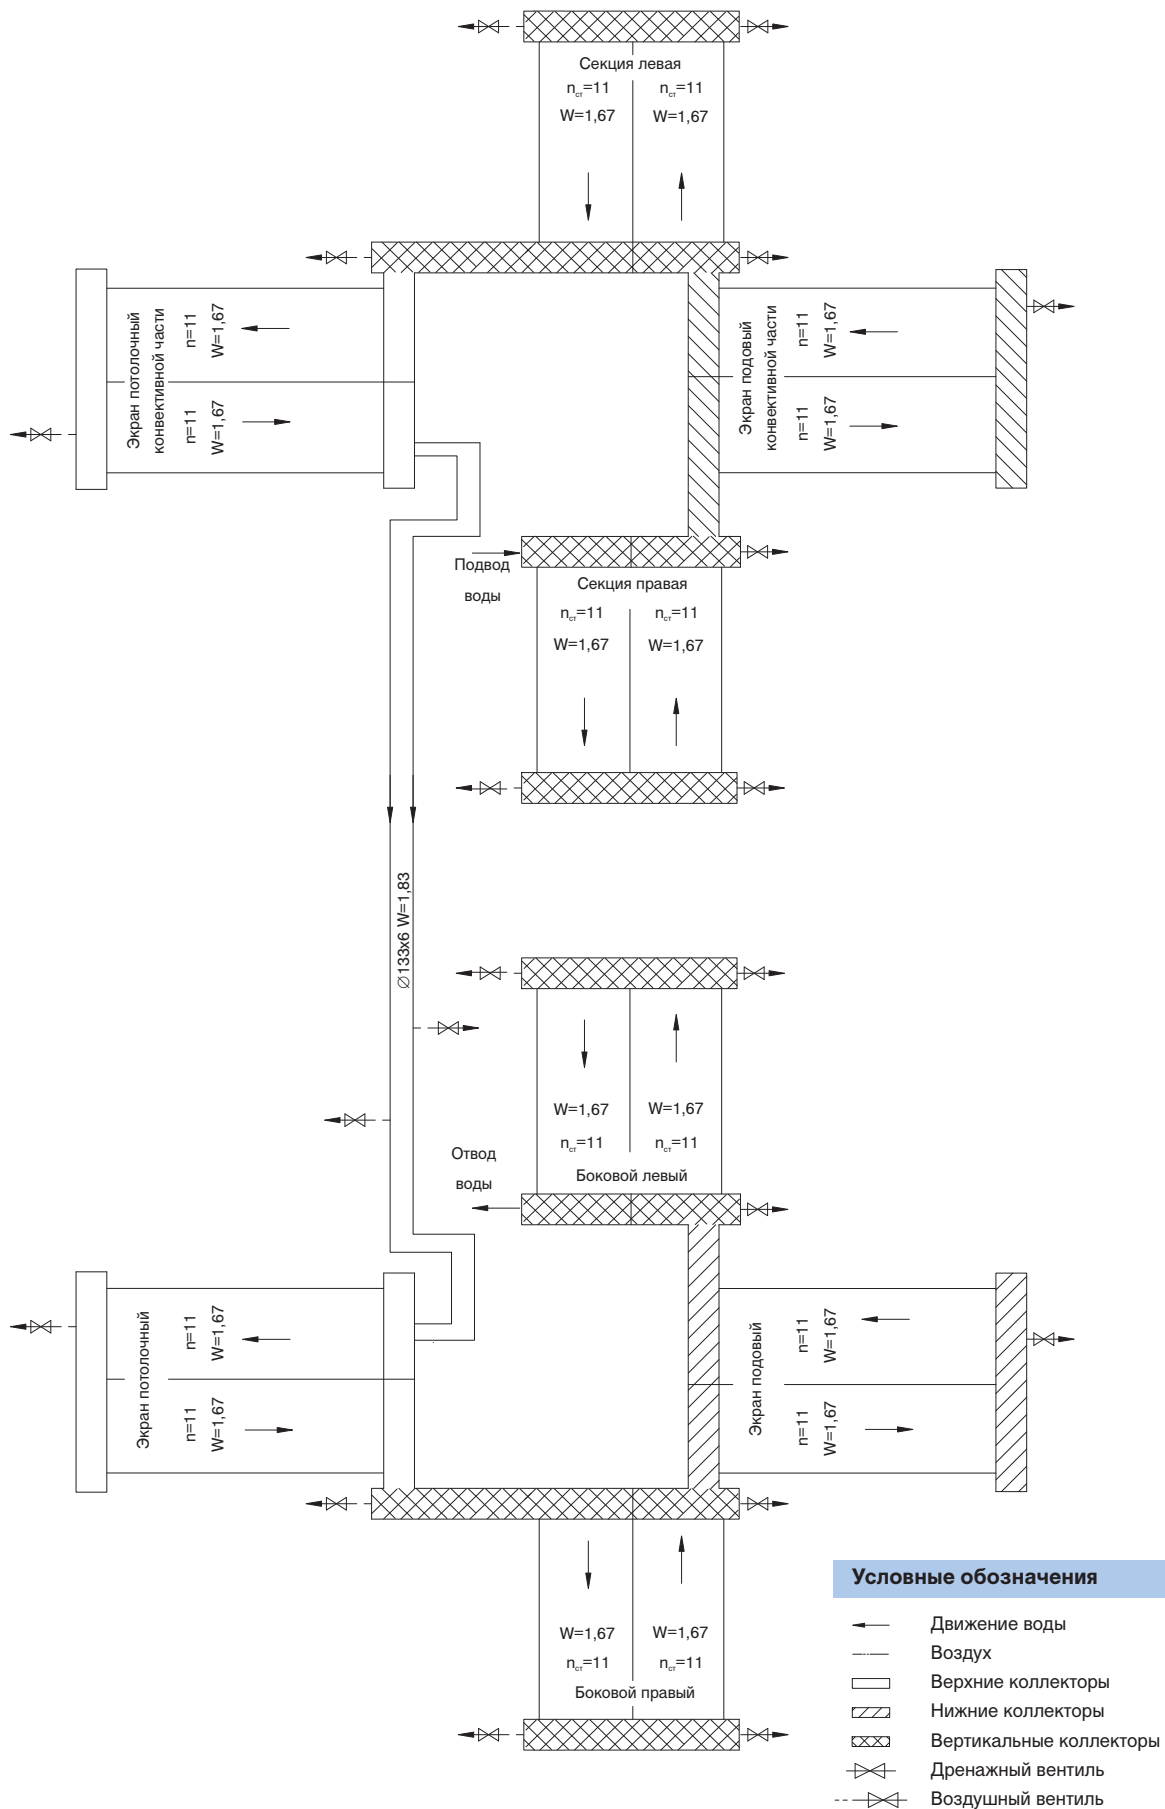


Схема гидравлическая принципиальная котла КВ-ГМ-7,56-150Н

